


Создано

№ п/п
Подп. и дата
Взам. инв. №
№ инв. № подл.

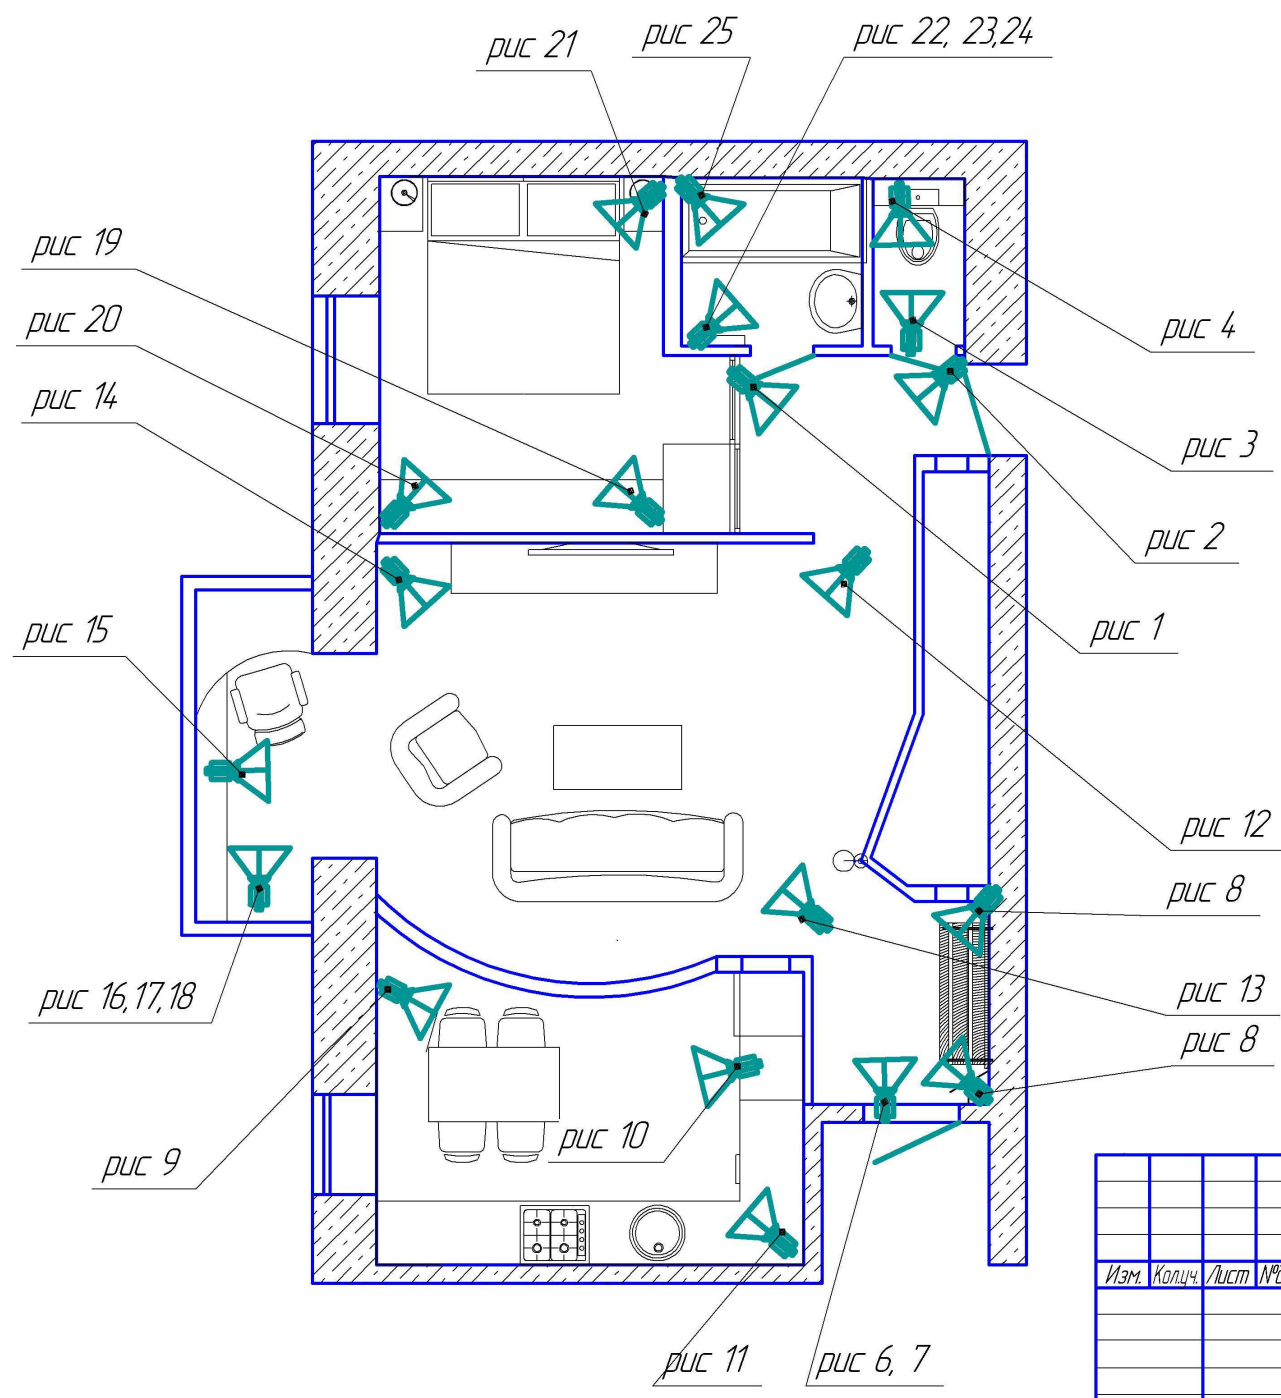

						ЧП "Архитек студия"		
						Заказчик Барамыков Олег		
Изм.	Коллч.	Лист	№ док.	Подп.	Дата	Стадия	Лист	Листов
							17	25
						Точки визуализации		Контактные данные исполнителя тел. (044)3601391, (063)7571185 www.architectstudio.com