


Создано

№№ подл. Подп. и дата. Взам. инв. №

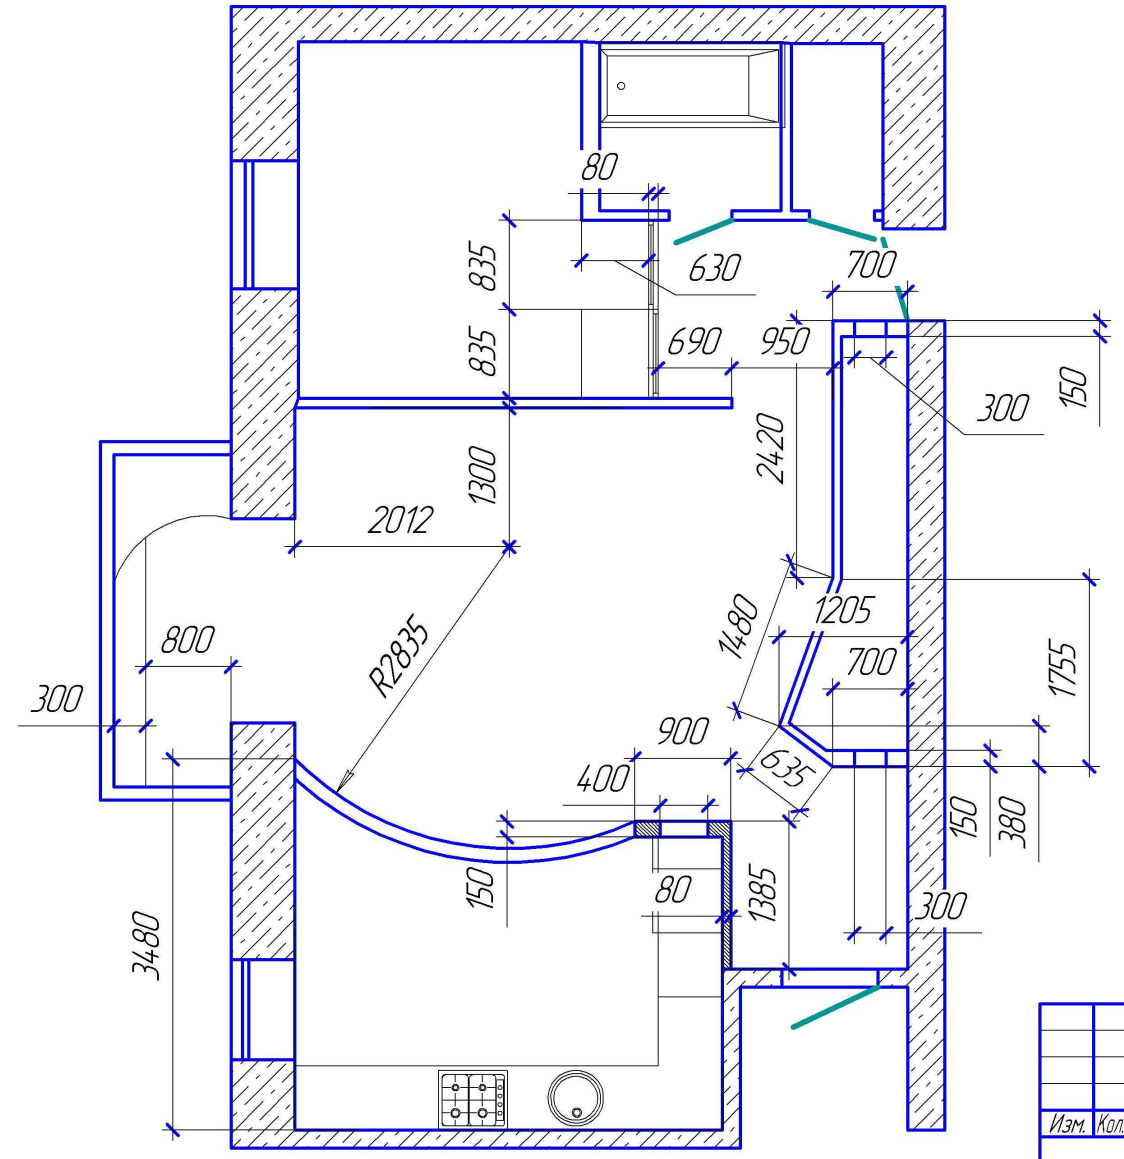

						ЧП "Архитек студия"		
						Заказчик Барамыков Олег		
Изм.	Коллч.	Лист	№ док.	Подп.	Дата	Стадия	Лист	Листов
							3	25
						Перепланировка		
						Контактные данные исполнителя тел. (044)3601391, (063)7571185 www.architectstudio.com		